

บ้านพักรับรองพระตำหนักดอยตุง

รวมจำนวนที่นอน ปกติ 60 คน เสริมได้อีก 13 คน (รวมทั้งสิ้น 73 คน)

	จำนวนที่รับได้ปกติ	เตียงเสริมที่สามารถเพิ่มได้	
ชั้น 2	26	4	
ชั้น 1	14	8	
ชั้นล่าง	20	1	
รวมทั้งหมดที่นอนได้	60	13	รวมที่เสริมด้วย จะเป็น 73 คน

ชั้น 2 (ด้านบนเดินบันไดจากชั้น 1 ขึ้นไป)


ห้อง B 3 (นอนได้ 20 คน)	
20 เตียง	เตียงไม้ 2 ชั้น 11 เตียง ที่นอน3 ฟุต หน้า 4 นิ้ว
2 (ห้องน้ำ+อาบน้ำ)	(มี 2 เตียงชั้นบน ที่นอนไม่ได้เนื่องจากติดเพดาน)

ฝั่ง ห้อง SUITE 2


รับแขก	ห้อง 8 (2 เตียง)	เตียง 3.5 ที่นอน 3.5 ฟุต มี 2 เตียง
	ปกตินอนได้ 2 คน (เสริมได้อีก 2 เตียง)	
	ห้อง 9 (3 เตียง)	เตียง 3.5 ที่นอน 3.5 ฟุต มี 3 เตียง
	ปกตินอนได้ 3 คน (เสริมได้อีก 1 เตียง)	
	ห้อง 10 (2 เตียง)	เตียง 3.5 ที่นอน 3.5 ฟุต มี 2 เตียง

ปกตินอนได้ 2 คน (เสริมได้อีก 1 เตียง)

ชั้น 1 (ชั้นที่ติดประตูทางเข้า)

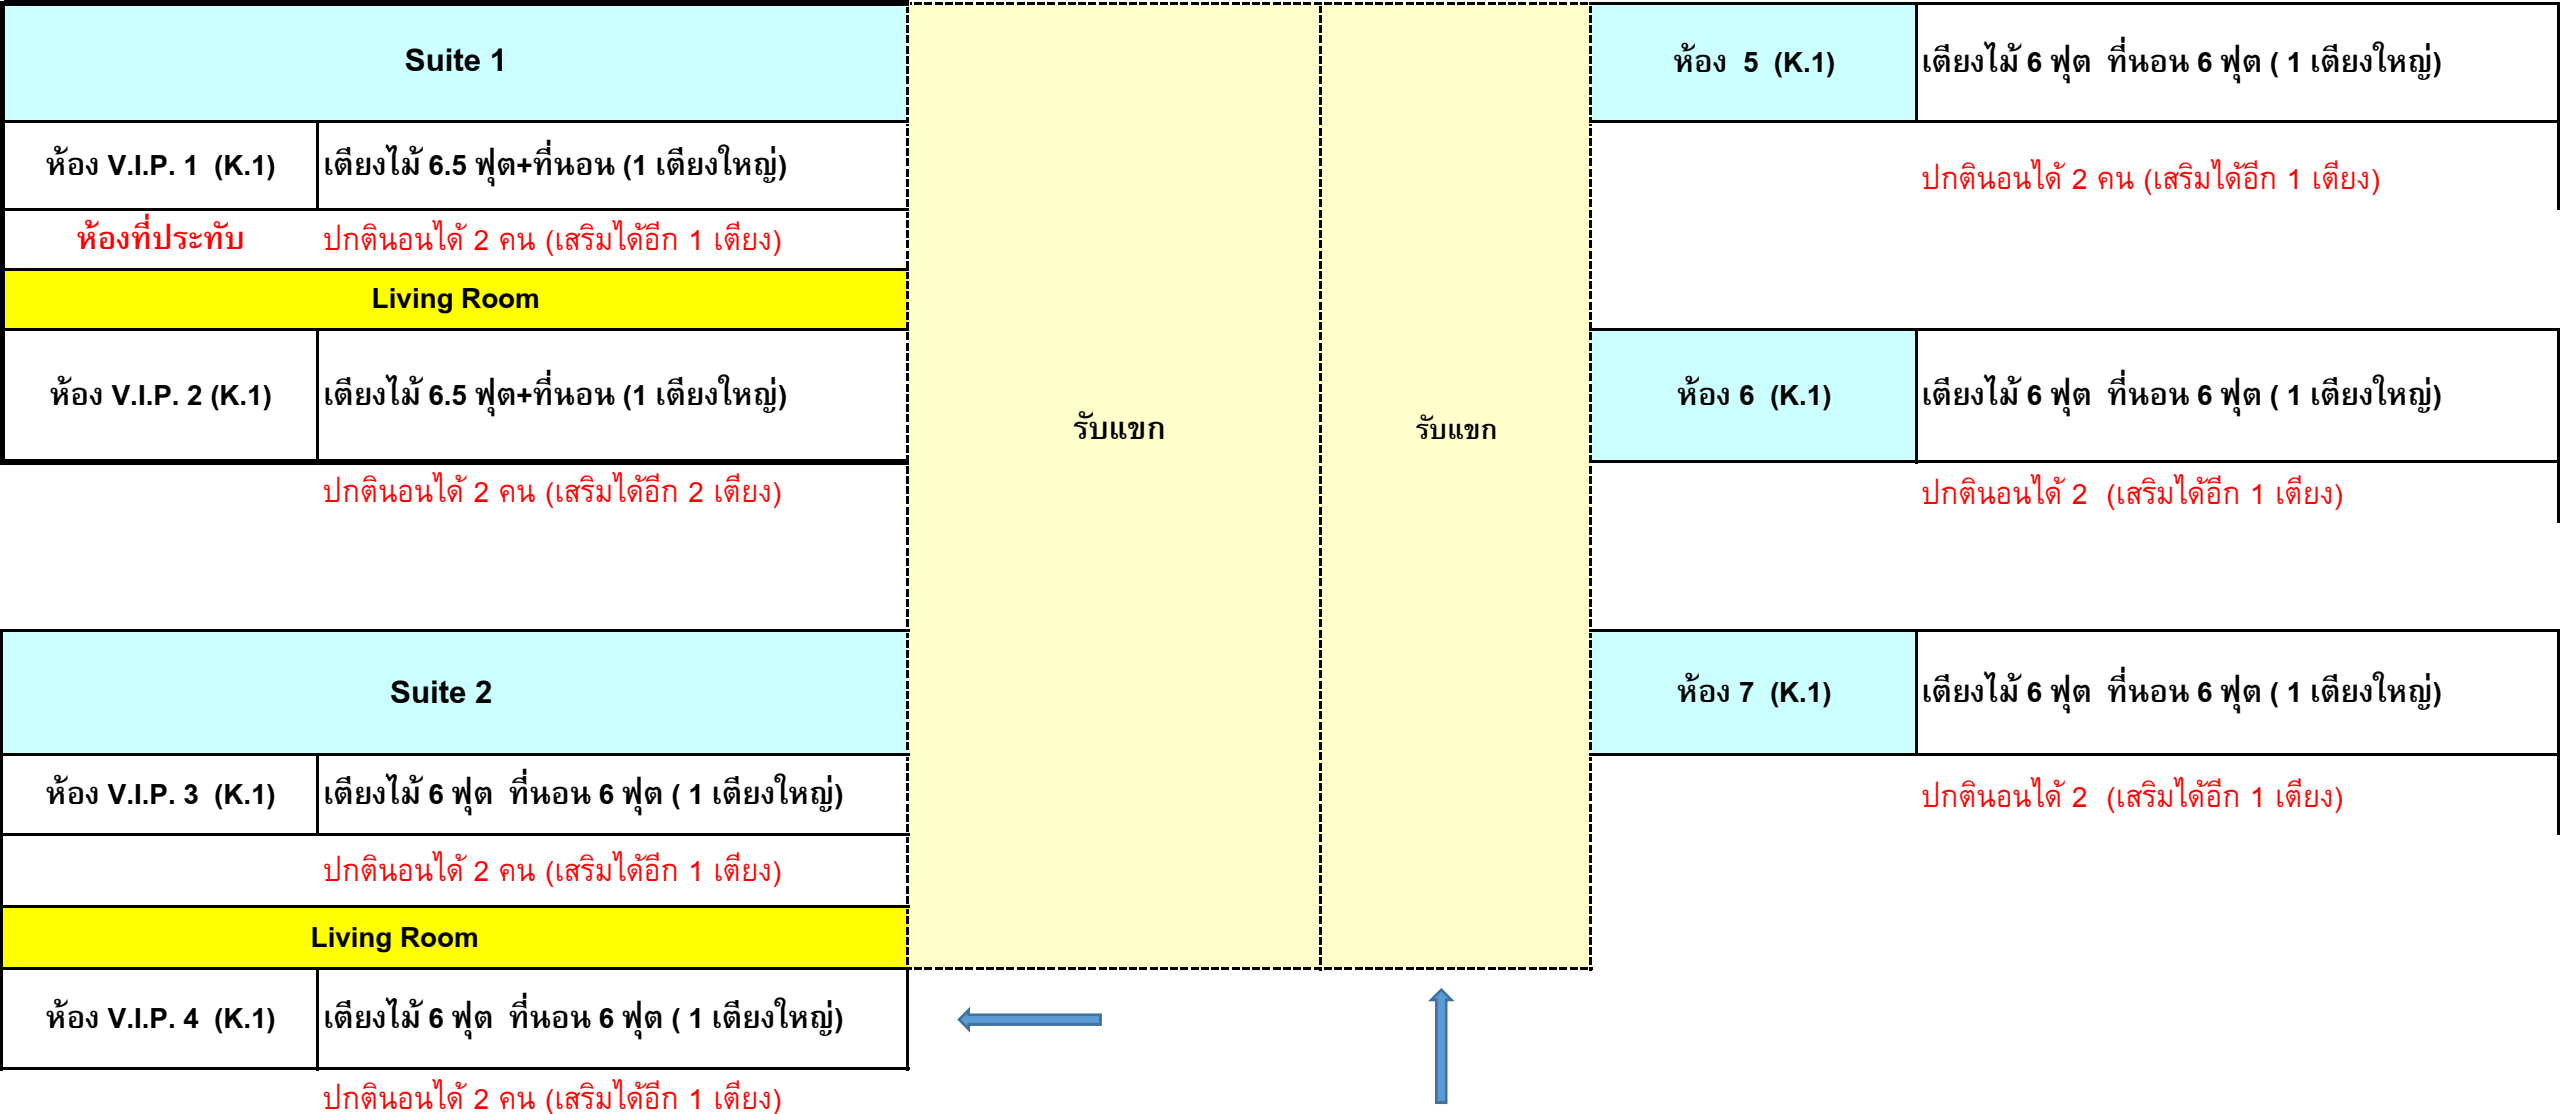

ชั้นล่าง (เดินลงมาจากชั้น 1)

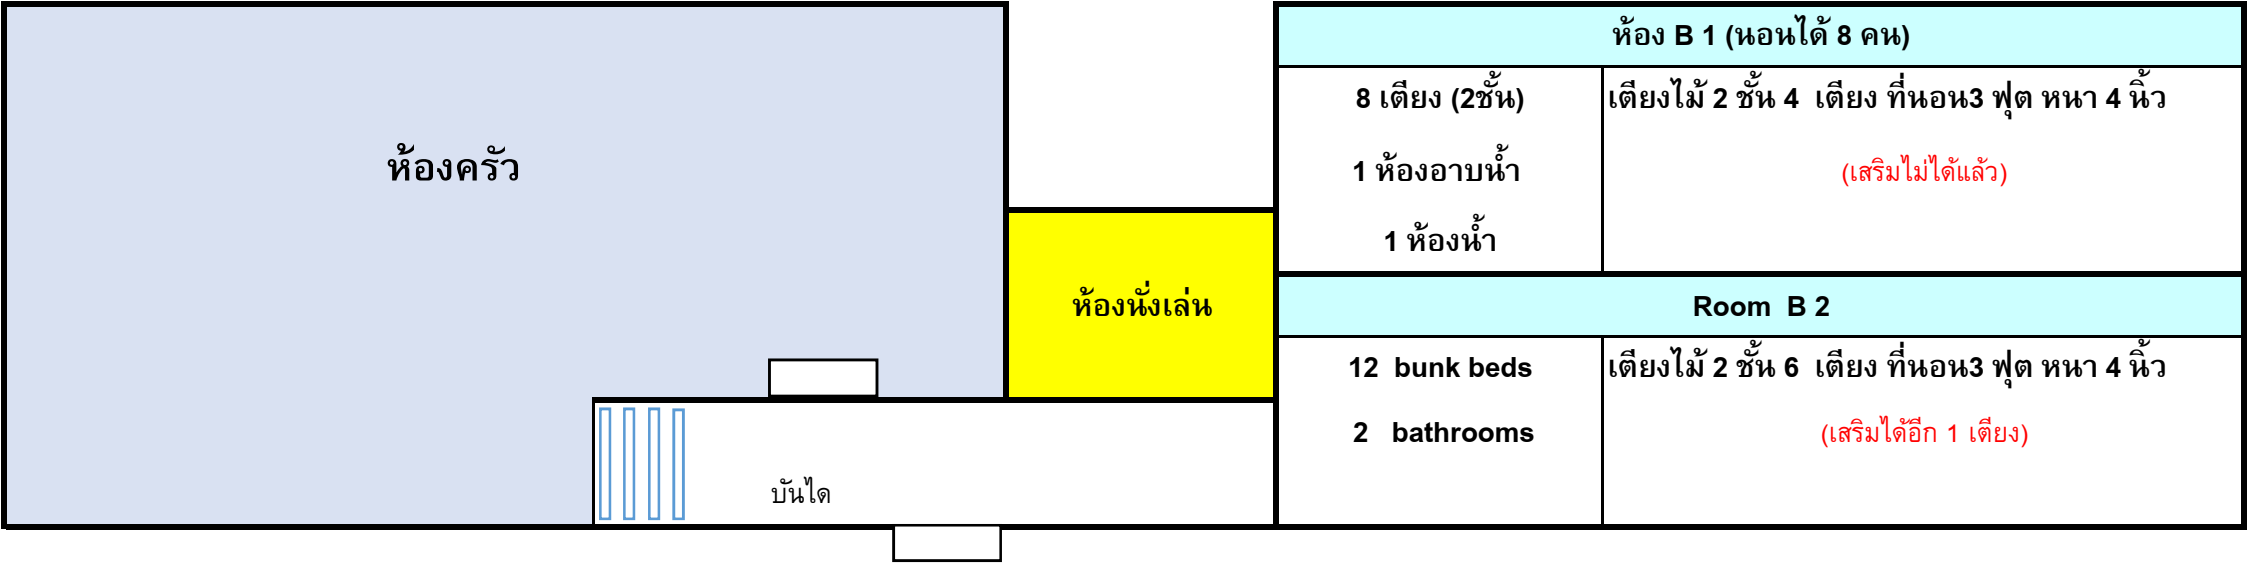

ประตู เข้าด้านล่าง เดินเลาะจากสวนลงไป